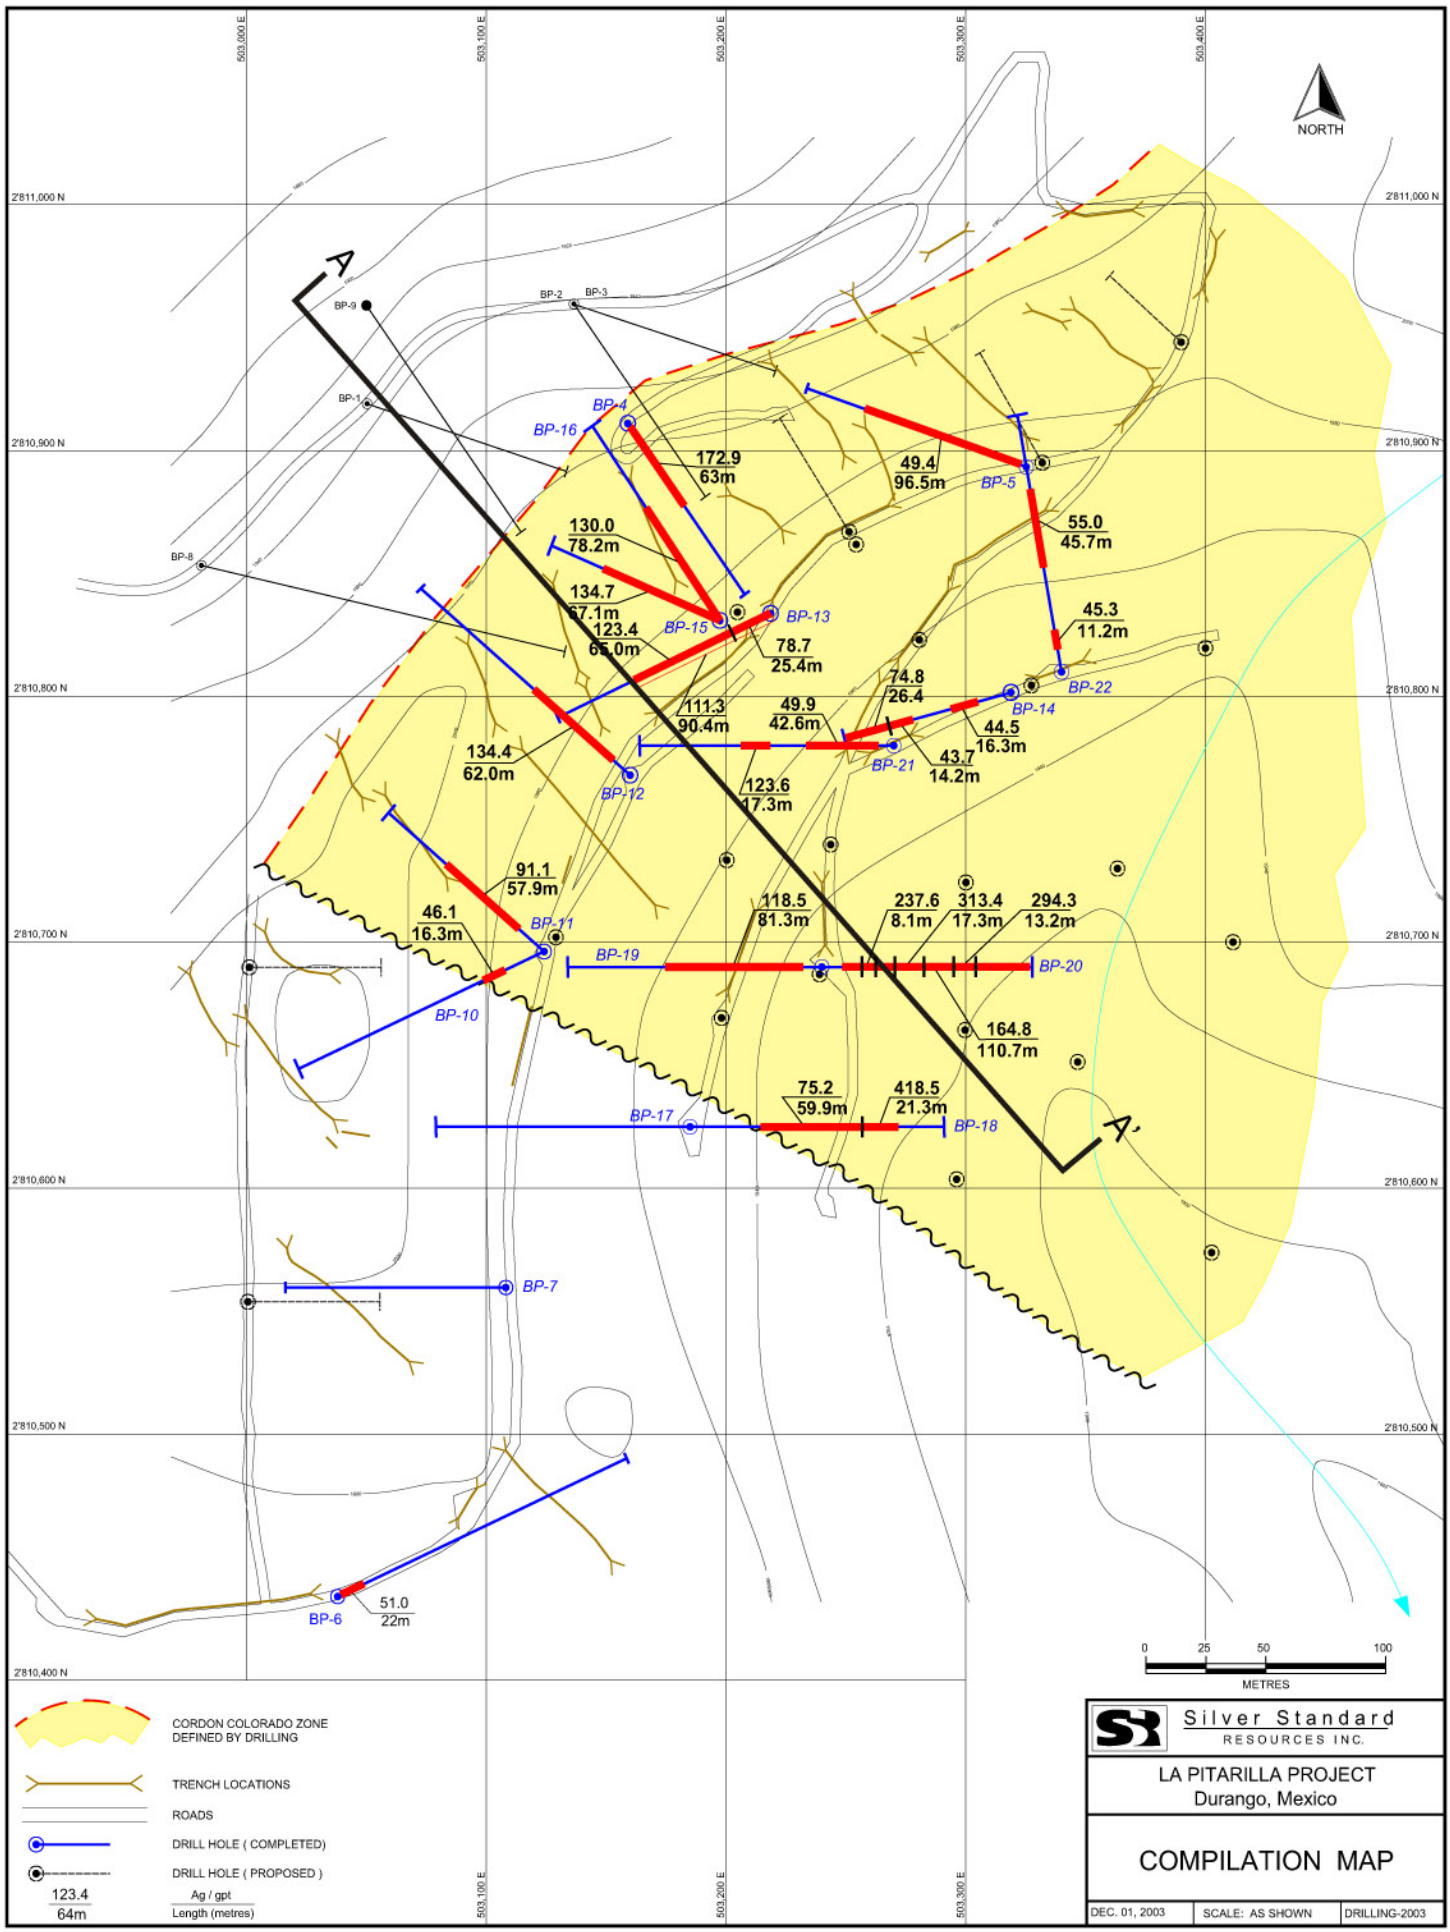
NORTH
503,000 E
503,100 E
503,200 E
503,300 E
503,400 E
2'811,000 N
2'810,900 N
2'810,800 N
2'810,700 N
2'810,600 N
2'810,500 N
2'810,400 N
A
A'
BP-1
BP-2
BP-3
BP-4
BP-5
BP-6
BP-7
BP-8
BP-9
BP-10
BP-11
BP-12
BP-13
BP-14
BP-15
BP-16
BP-17
BP-18
BP-19
BP-20
BP-21
BP-22
172.9 63m
49.4 96.5m
55.0 45.7m
130.0 78.2m
134.7 67.1m
123.4 65.0m
78.7 25.4m
45.3 11.2m
74.8 26.4
111.3 90.4m
49.9 42.6m
44.5 16.3m
134.4 62.0m
43.7 14.2m
123.6 17.3m
91.1 57.9m
46.1 16.3m
118.5 81.3m
237.6 8.1m
313.4 17.3m
294.3 13.2m
164.8 110.7m
75.2 59.9m
418.5 21.3m
51.0 22m
0 25 50 100
METRES
CORDON COLORADO ZONE DEFINED BY DRILLING
TRENCH LOCATIONS
ROADS
DRILL HOLE (COMPLETED)
DRILL HOLE (PROPOSED)
123.4 / 64m
Ag / gpt
Length (metres)
Silver Standard RESOURCES INC.
LA PITARILLA PROJECT
Durango, Mexico
COMPILATION MAP
DEC. 01, 2003
SCALE: AS SHOWN
DRILLING-2003